

COMMUNE DE GESTEL PLAN LOCAL D'URBANISME

PLU approuvé le 24 février 2020


Annexe graphique 2 ZONE DE PROTECTION AU TITRE DE L' ARCHEOLOGIE

Vu pour être annexé à la délibération du Conseil Municipal
du 24 février 2020

Le Maire, Michel Dagorne



Echelle: 1/12000

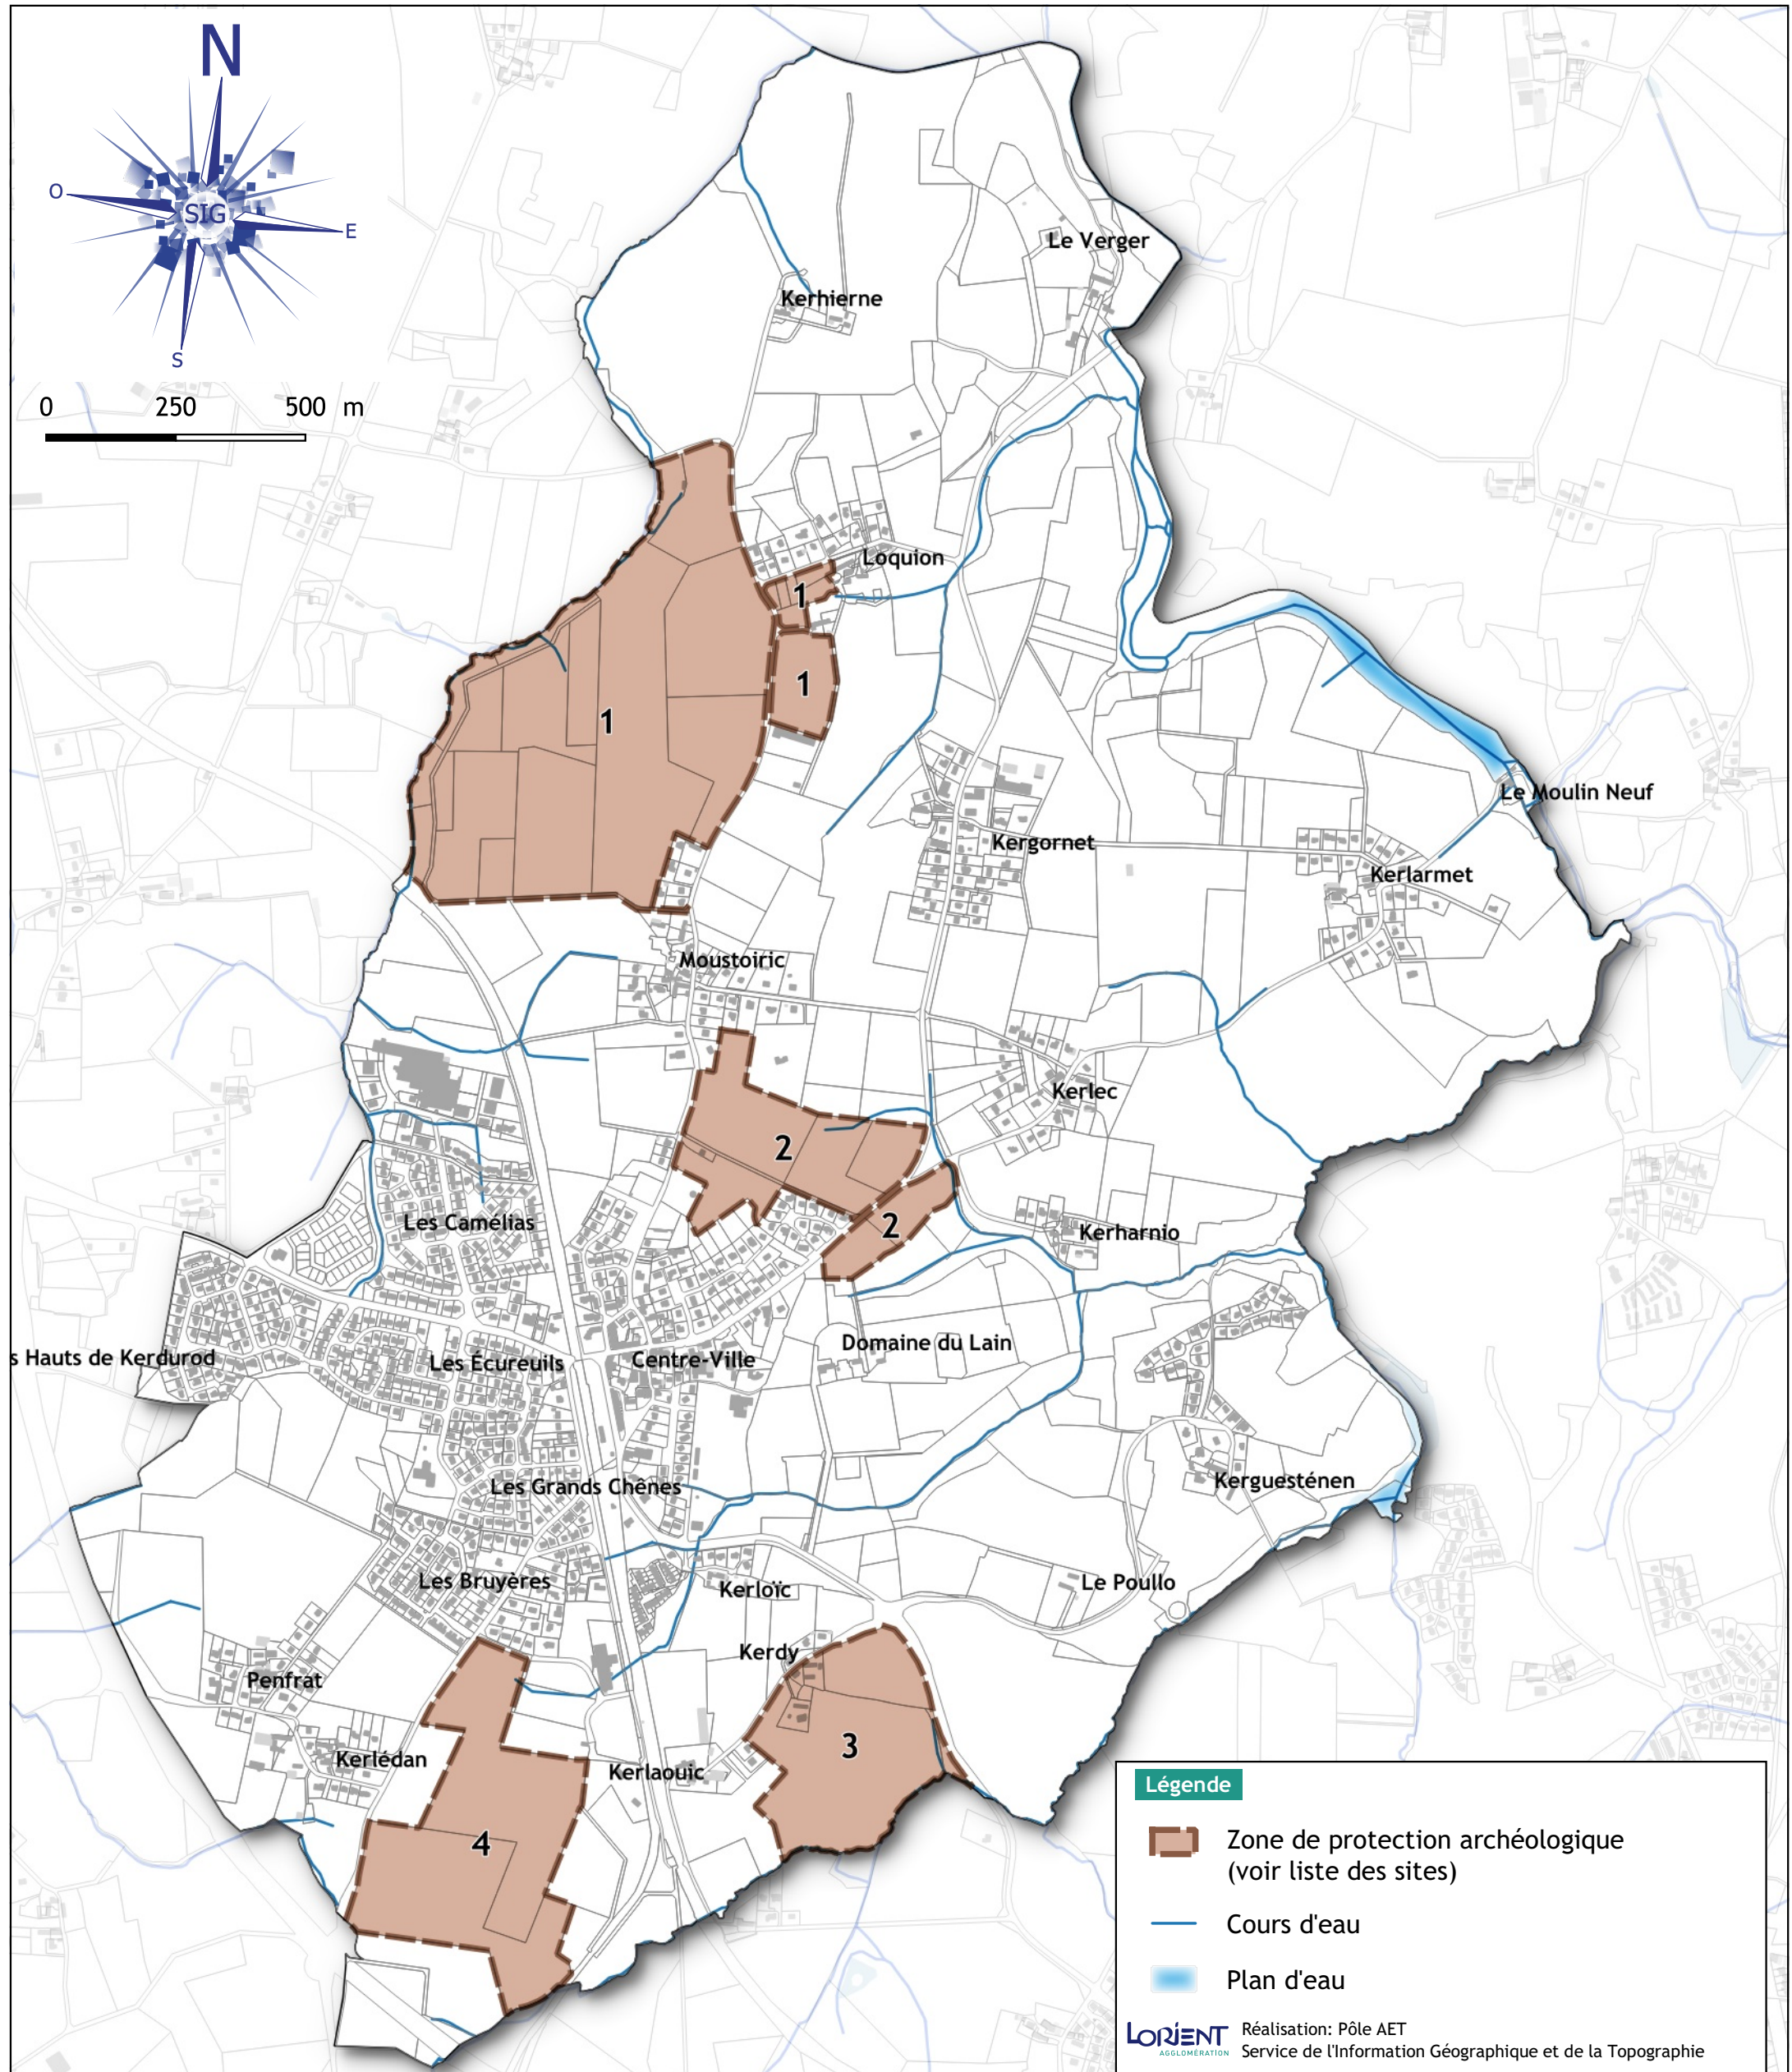

Légende

- Zone de protection archéologique (voir liste des sites)
- Cours d'eau
- Plan d'eau

LORIENT Agglomération
Réalisation: Pôle AET
Service de l'Information Géographique et de la Topographie