


Projet de PLU arrêté
Vu pour être annexé à la délibération du Conseil Municipal
du 13 mai 2019

Le Maire, Michel Dagorne

Lorient Agglomération
Pôle AET - Service de l'Information Géographique et Topographique

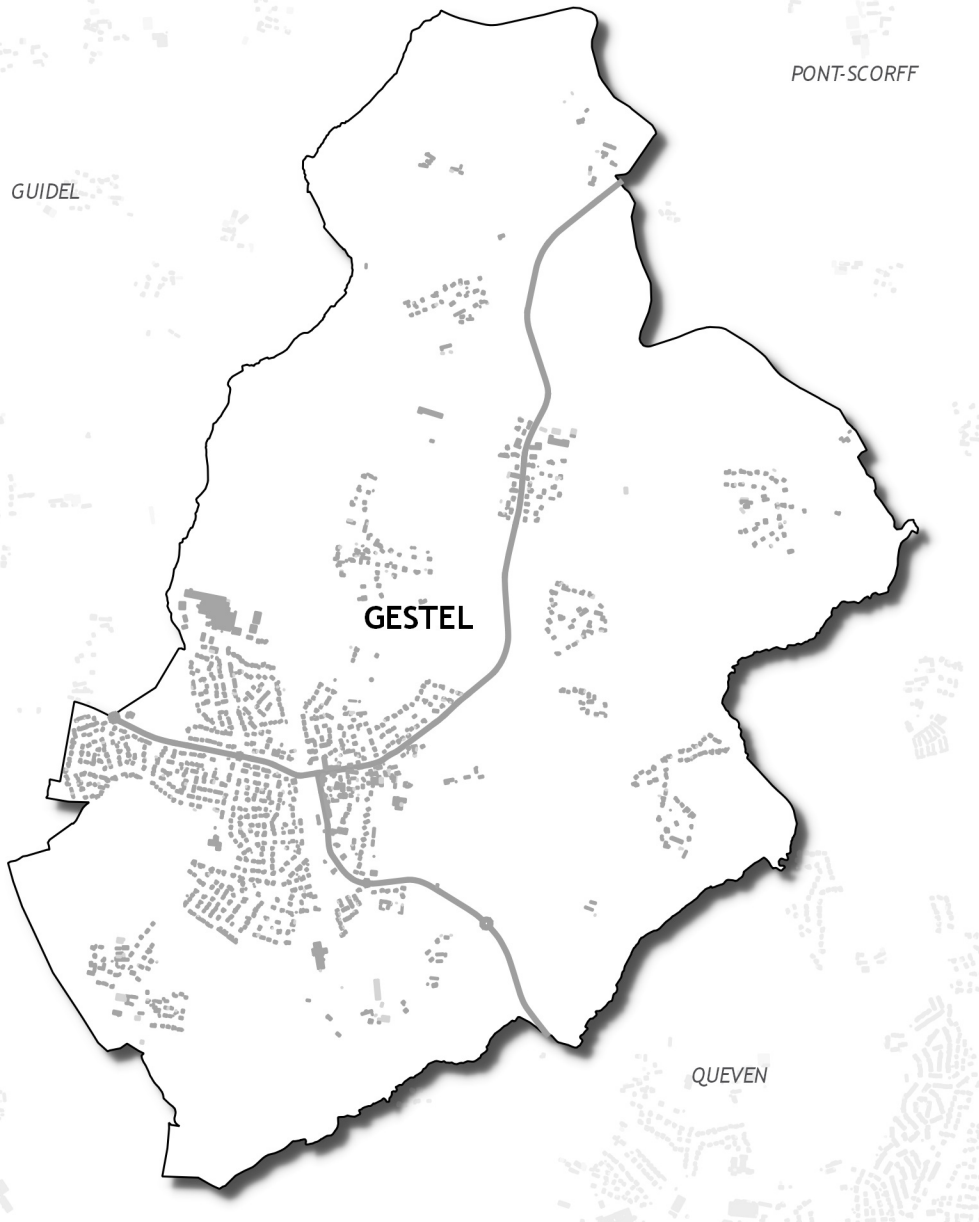

Echelle: 1/5000

Zonage d'assainissement et réseau de collecte des Eaux Usées de la commune

- Zonage d'assainissement collectif
- Réseau de collecte des Eaux Usées
- Station de relevage des Eaux Usées
- Collectage des Eaux Usées vers Quéven
- Cours d'eau
- Plan d'eau

Plan non réglementaire pour les réponses aux DT/DICT

Sources: Lorient Agglomération, Direction de l'Eau et de l'Assainissement, cadastre 2018
Réalisation: Lorient Agglomération - Pôle AET - Service de l'Information Géographique et Topographique - 2019-02-06

