


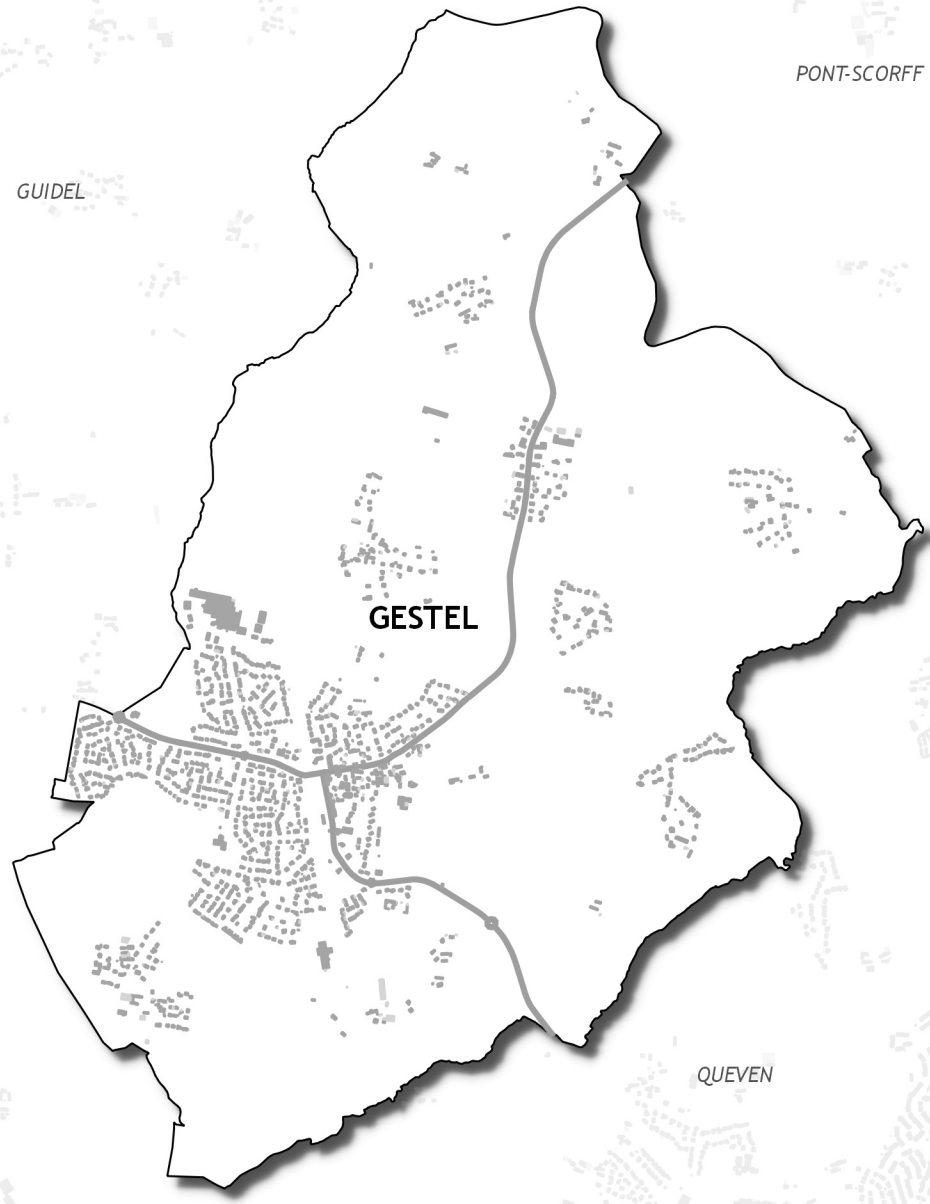

Echelle: 1/5000

Projet de PLU arrêté
Vu pour être annexé à la délibération du Conseil Municipal
du 13 mai 2019

Le Maire, Michel Dagorne

*Le Maire
Michel Dagorne*

Lorient Agglomération
Pôle AET - Service de l'Information Géographique et Topographique

Paysage et petit patrimoine

- Espace boisé classé
- Haut à préserver
- Patrimoine archéologique
- Patrimoine lié à l'eau
- Patrimoine lié au bâti
- Patrimoine religieux
- Plan d'eau
- Cours d'eau

Sources: Lorient Agglomération, cadastre 2018,
Réalisation: Lorient Agglomération - Pôle AET - Service de l'Information Géographique et Topographique - 2019-04-03

