


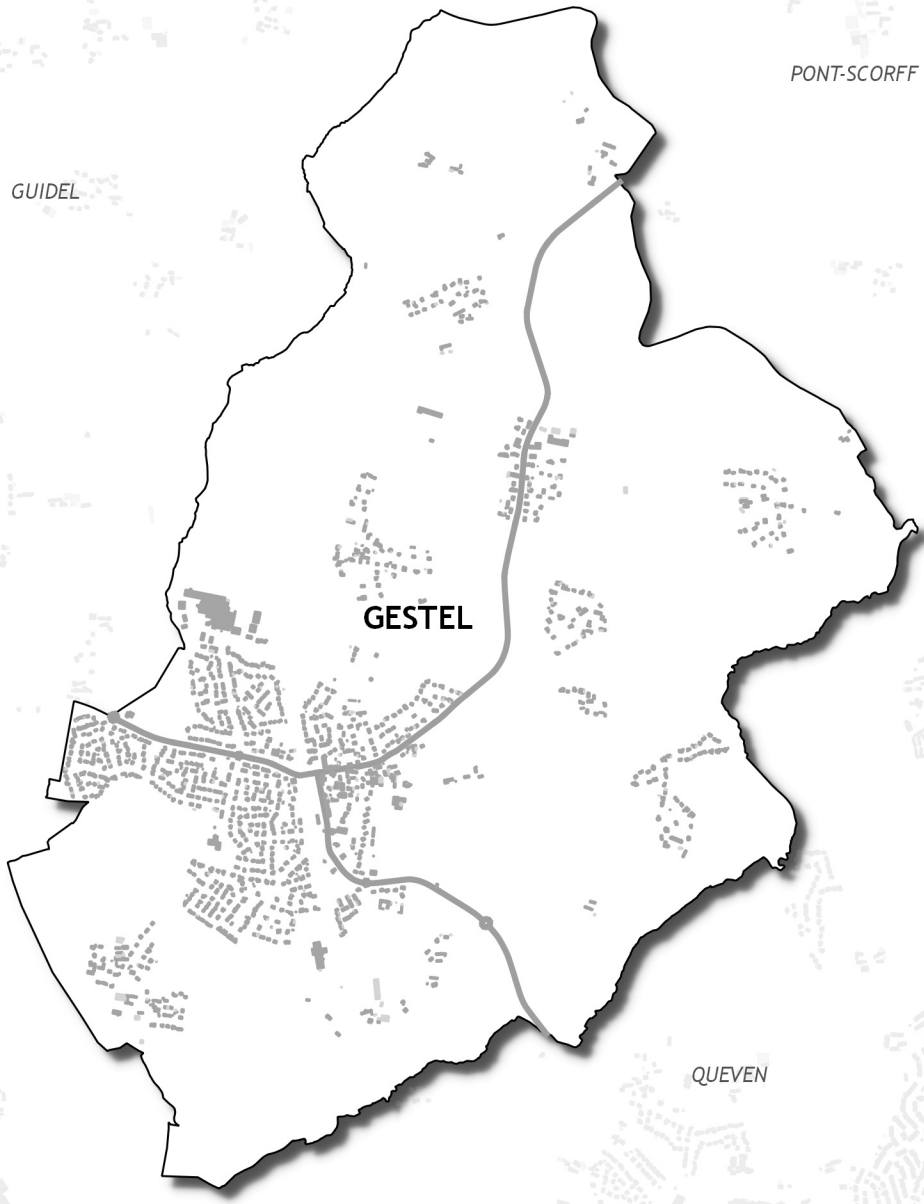

Echelle: 1/5000

Projet de PLU arrêté
Vu pour être annexé à la délibération du Conseil Municipal
du 13 mai 2019

Le Maire, Michel Dagorne

Michel Dagorne
Michel Dagorne

Lorient Pôle AET - Service de l'Information Géographique et Topographique

Classement sonore des voies et protection selon la catégorie
(Article R.123-13 et R.123-14 du Code de l'urbanisme)

- catégorie 1: protection de 300 m de part et d'autre de la N 165
- catégorie 4: protection de 30 m de part et d'autre de la RD 306
- Périmètre de voisinage d'infrastructure de transport terrestre
- Cours d'eau
- Plan d'eau

Sources: Cadastre 2018, DDTM du Morbihan/SPACES/PRN
BE Acouphen

